




ŁÓDŹ ULICA ŚLĄSKA

BUDYNEK 1 MIESZKANIE 16 PIĘTRO 1

POWIERZCHNIA UŻYTKOWA

41,09 m²

1.1 POKÓJ DZIENNY	24,91 m ²
1.2 KUCHNIA	9,67 m ²
1.3 ŁAZIENKA	6,51m ²

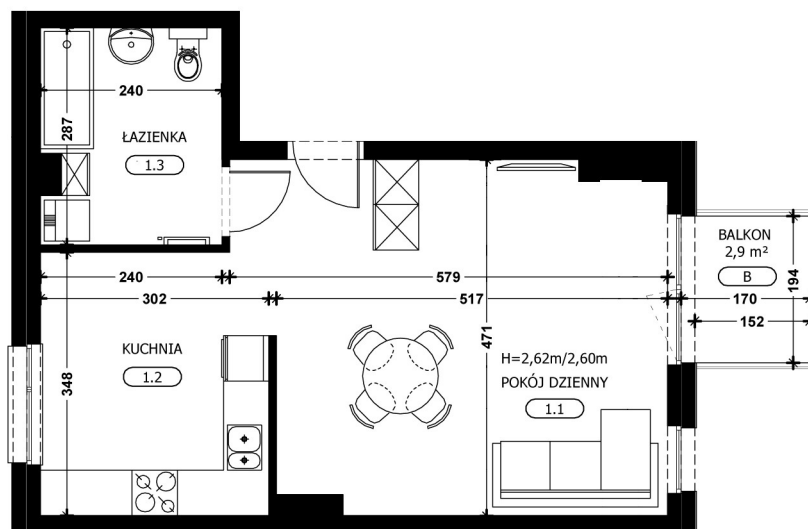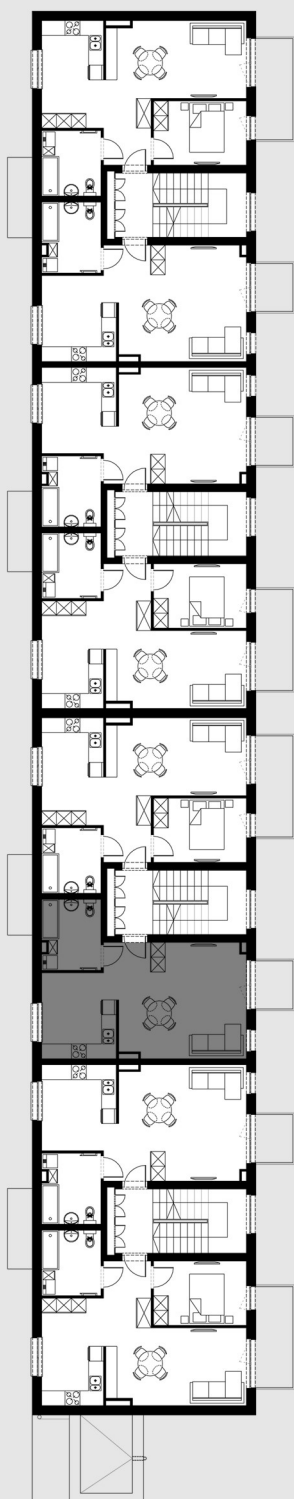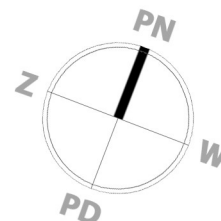

RZUT ZOSTAŁ SPORZĄDZONY NA PODSTAWIE PROJEKTU BUDOWLANEGO, ZASTRZEGA SIĘ MOŻLIWOŚĆ WYSTĄPIENIA
NIEZNACZNYCH ZMIAN W UKŁADZIE MIESZKANIA I PODANYCH POWIERZCHNIACH

WYMIARY ZOSTAŁY PODANE W CENTYMETRACH, POWIERZCHNIE ZOSTAŁY PODANE W METRACH KWADRATOWYCH