

ŁÓDŹ ULICA ŚLĄSKA

BUDYNEK 1 MIESZKANIE 21 PIĘTRO 1




POWIERZCHNIA UŻYTKOWA

41,09 m²

1.1 POKÓJ DZIENNY 24,91 m²

1.2 KUCHNIA 9,67 m²

1.3 ŁAZIENKA 6,51 m²

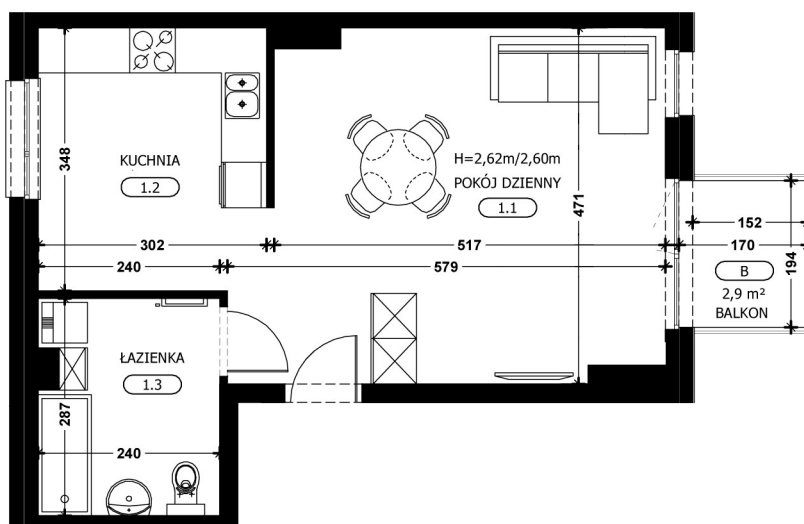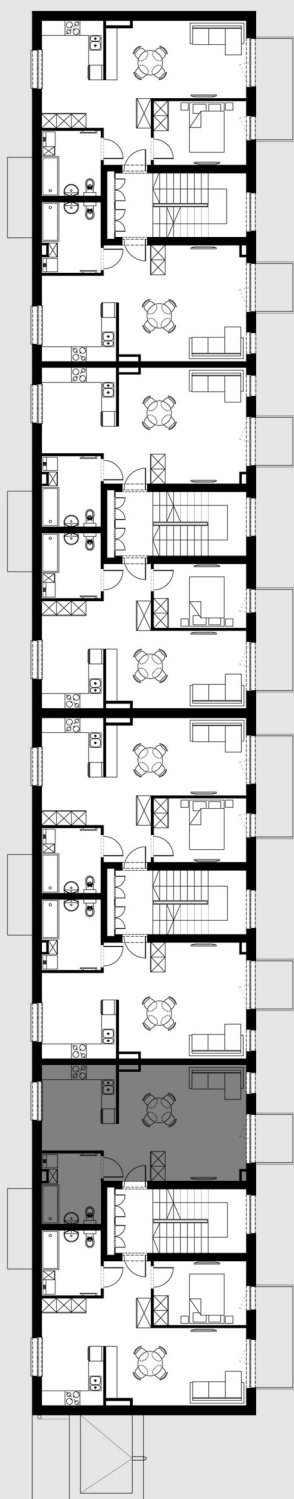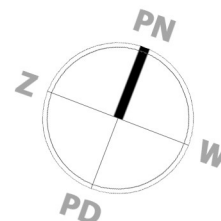

RZUT ZOSTAŁ SPORZĄDZONY NA PODSTAWIE PROJEKTU BUDOWLANEGO, ZASTRZEGA SIĘ MOŻLIWOŚĆ WYSTĄPIENIA
NIEZNACZNYCH ZMIAN W UKŁADZIE MIESZKANIA I PODANYCH POWIERZCHNIACH

WYMIARY ZOSTAŁY PODANE W CENTYMETRACH, POWIERZCHNIE ZOSTAŁY PODANE W METRACH KWADRATOWYCH