




# ŁÓDŹ ULICA ŚLĄSKA

## BUDYNEK 1 MIESZKANIE 9 PIĘTRO 1

POWIERZCHNIA UŻYTKOWA

**41,09 m<sup>2</sup>**

1.1 POKÓJ DZIENNY	24,91 m <sup>2</sup>
1.2 KUCHNIA	9,67 m <sup>2</sup>
1.3 ŁAZIENKA	6,51 m <sup>2</sup>

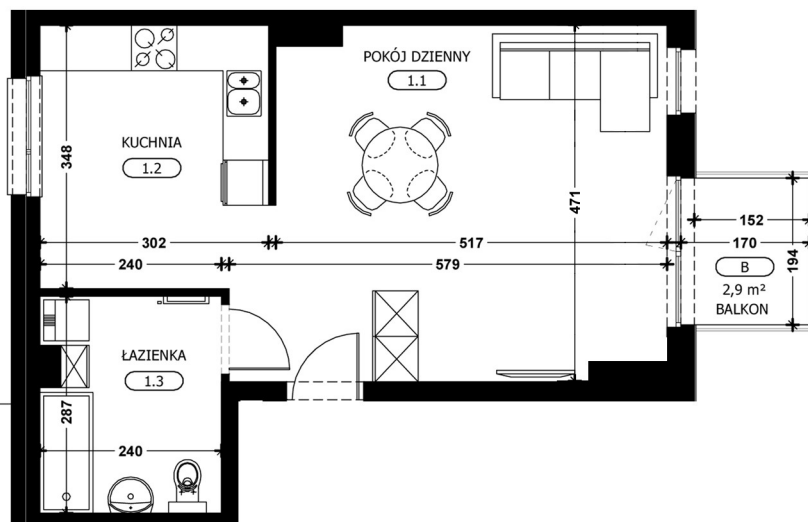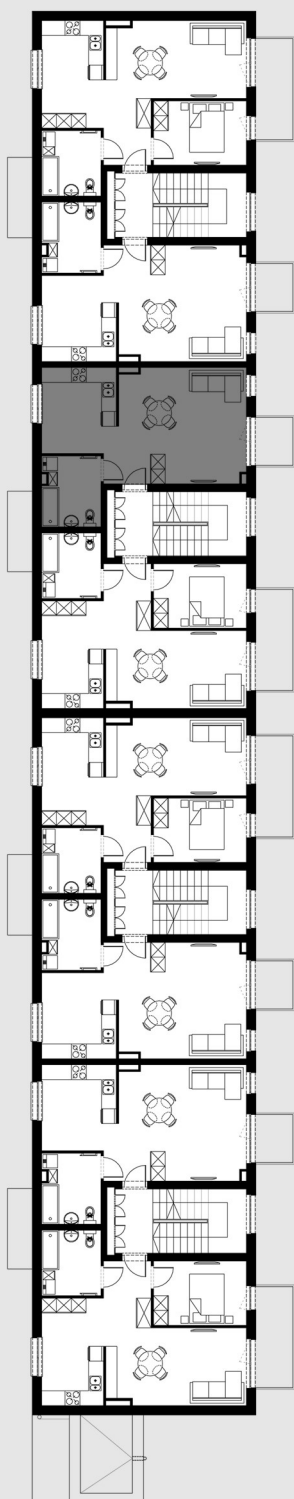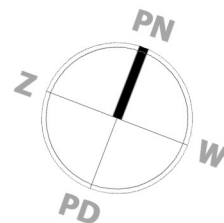

RZUT ZOSTAŁ SPORZĄDZONY NA PODSTAWIE PROJEKTU BUDOWLANEGO, ZASTRZEGA SIĘ MOŻLIWOŚĆ WYSTĄPIENIA  
NIEZNACZNYCH ZMIAN W UKŁADZIE MIESZKANIA I PODANYCH POWIERZCHNIACH

WYMIARY ZOSTAŁY PODANE W CENTYMETRACH, POWIERZCHNIE ZOSTAŁY PODANE W METRACH KWADRATOWYCH